



ALSOKぐんま武道館 1階平面図

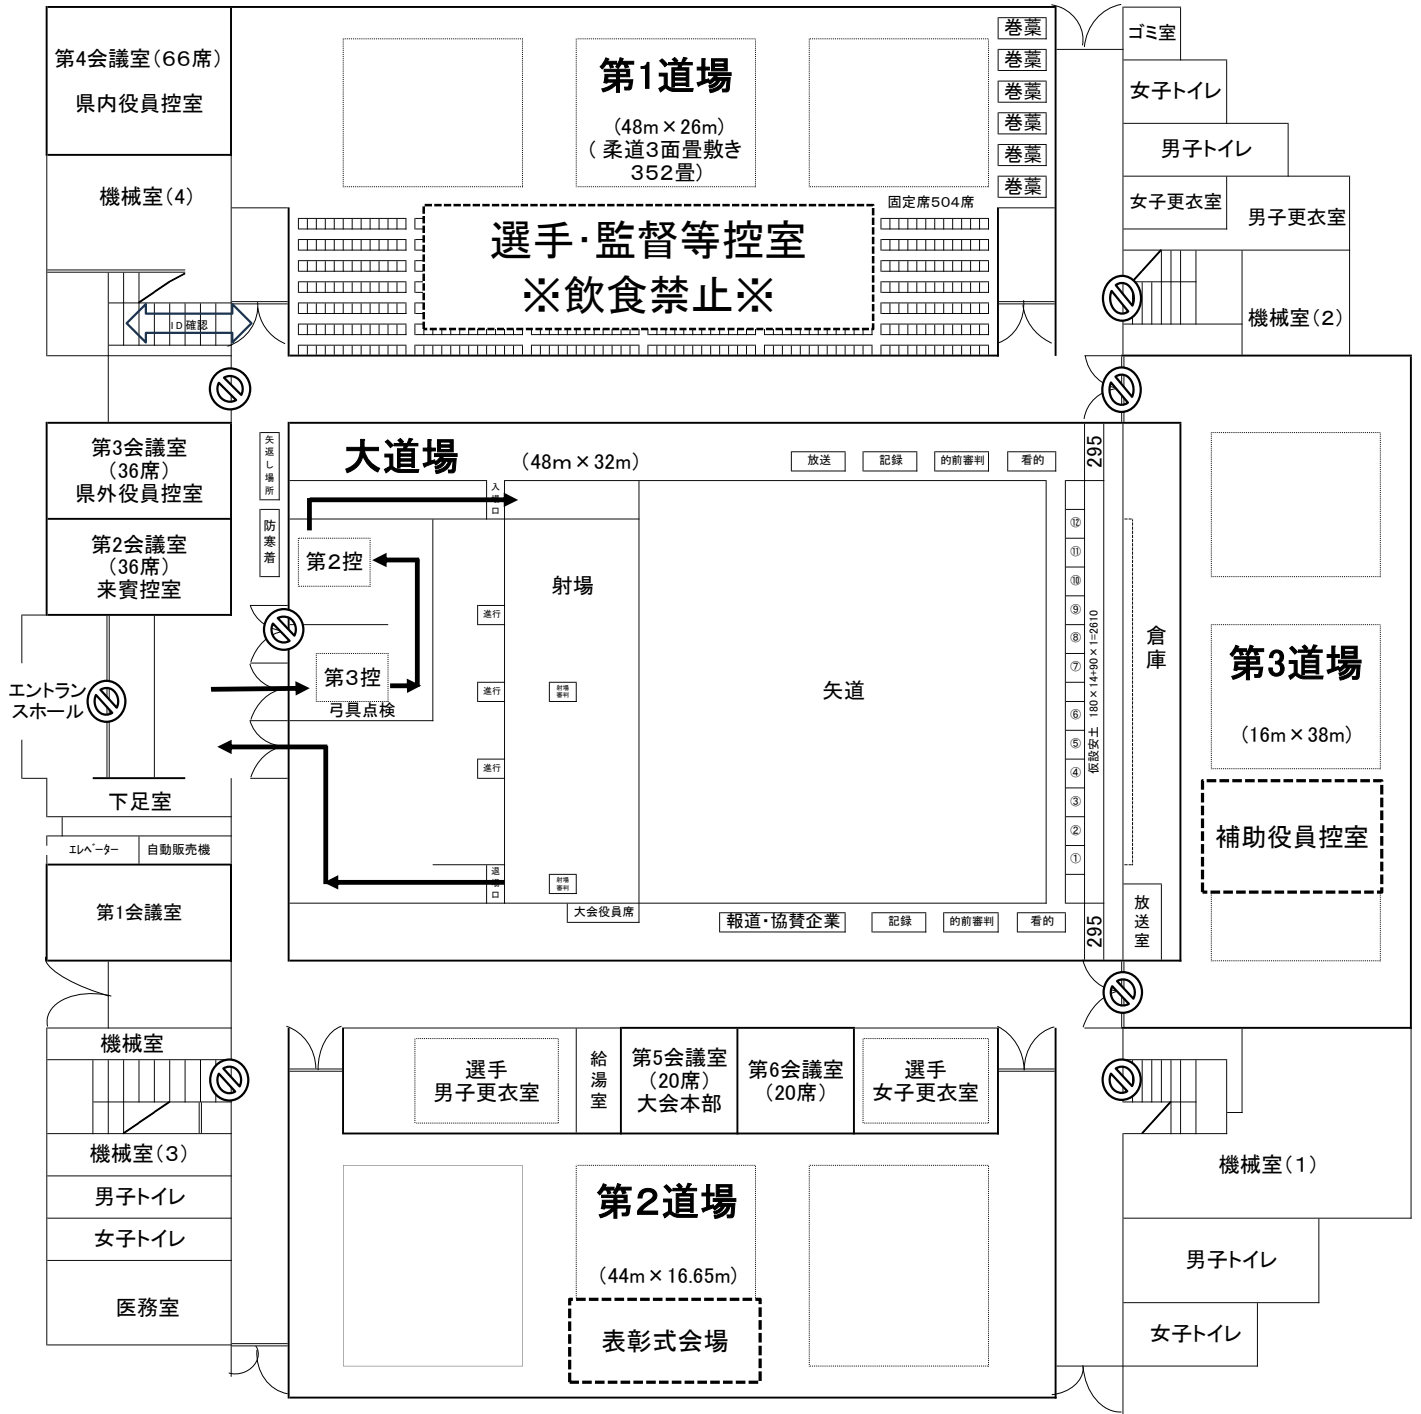


※受付は2階です。
※1階はID付与者のみ立ち入れます。

ALSOKぐんま武道館 2階平面図

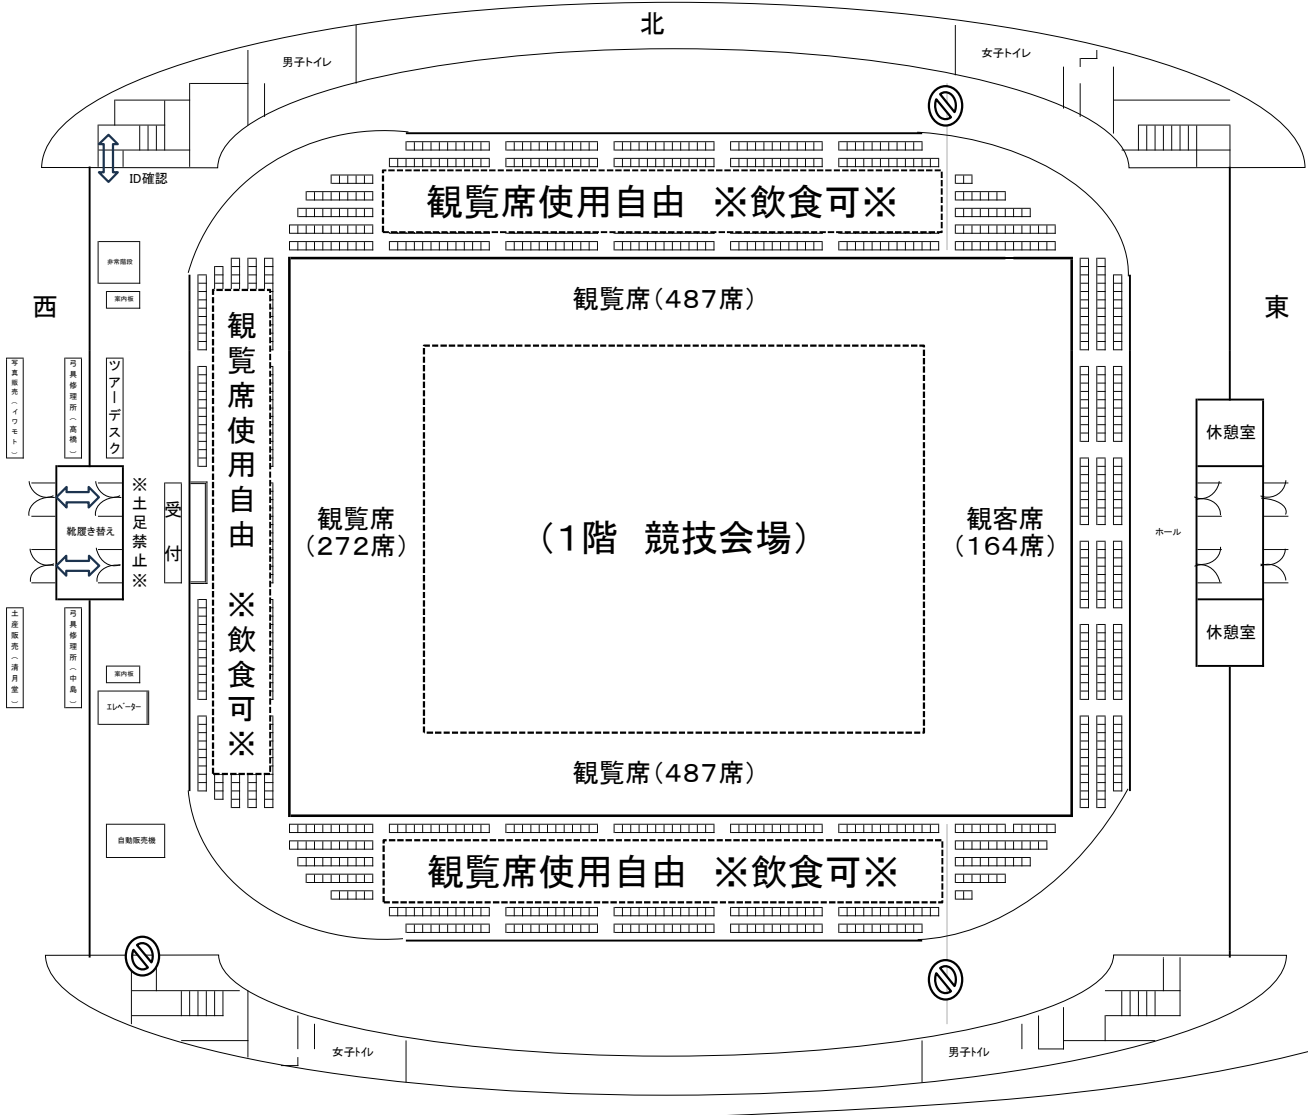

第2回関東高等学校弓道選抜大会 会場全体図

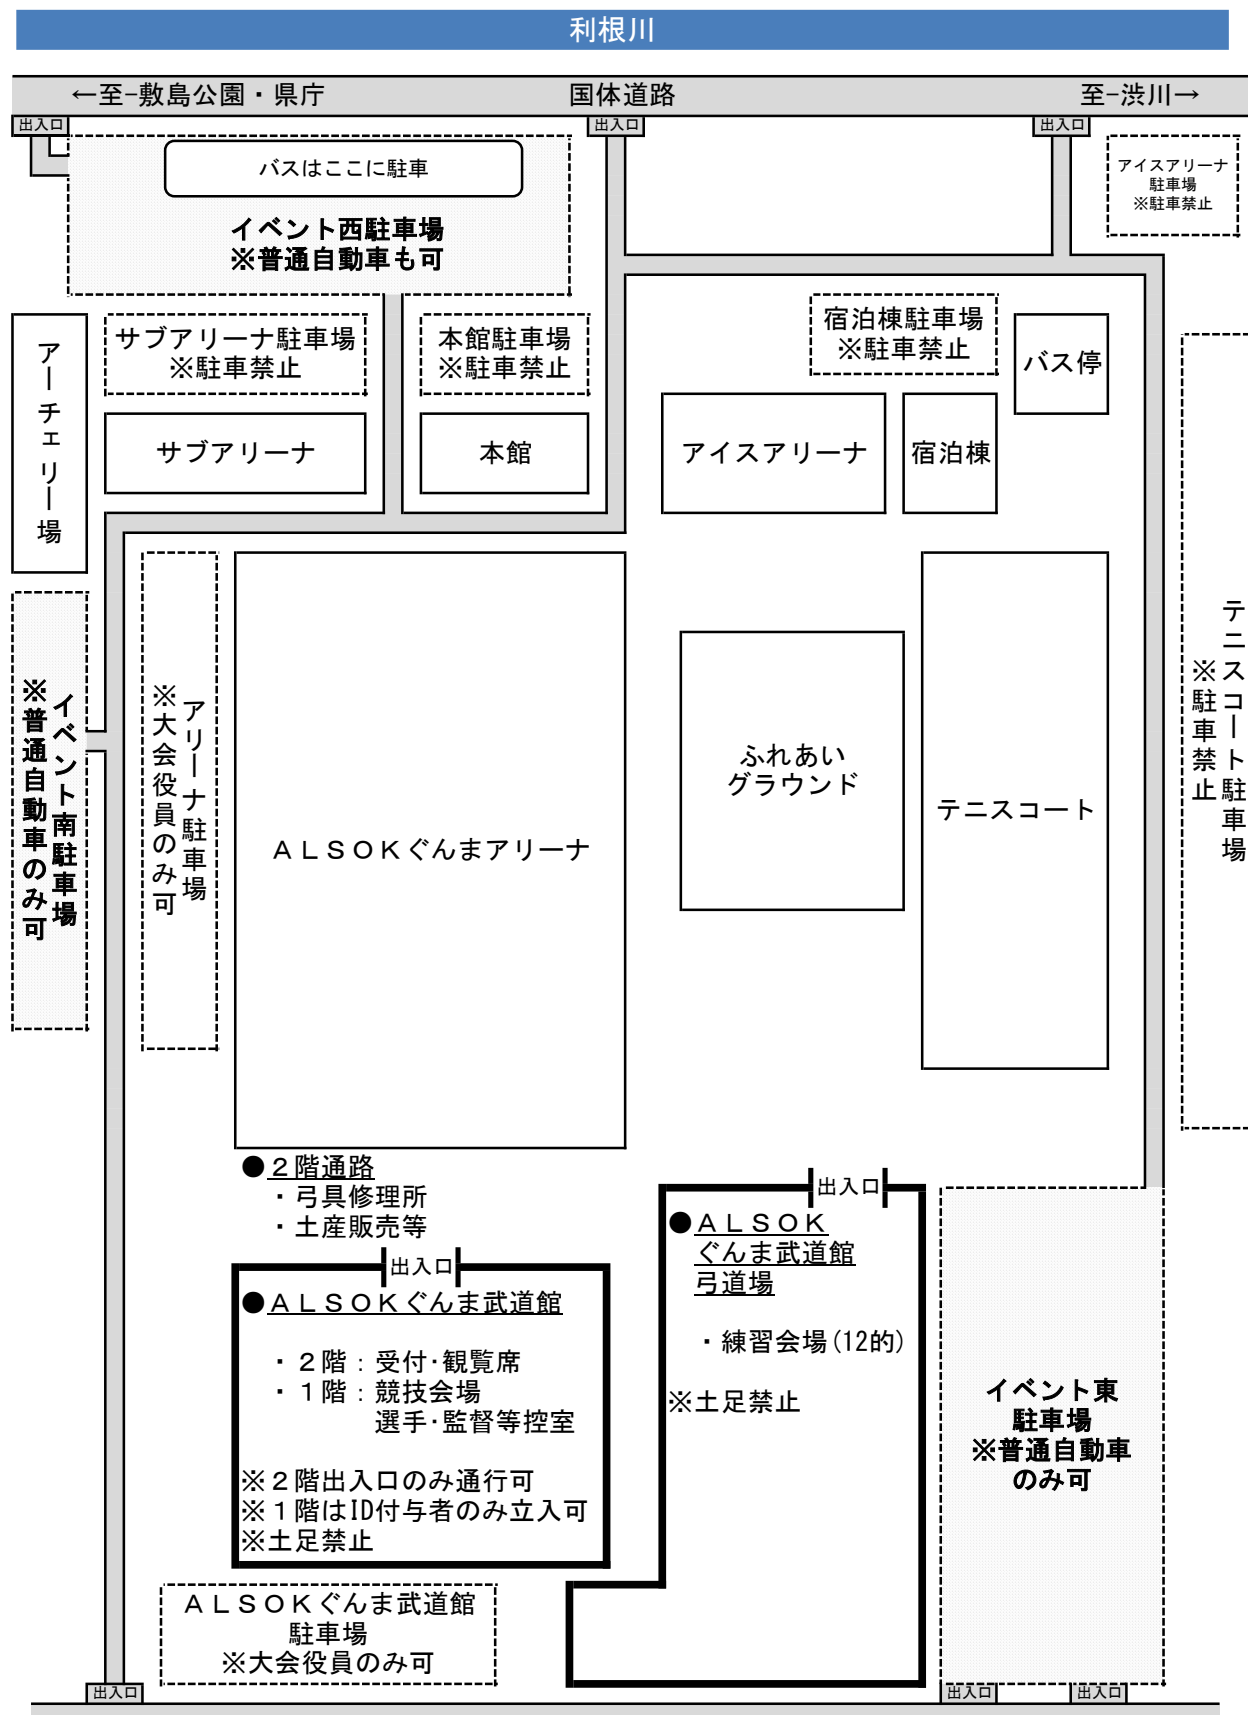

※大会期間中は他競技が施設を利用します。

※駐車場の事前確保はできません。できる限り乗り合わせて来場してください。